１階施設平面図
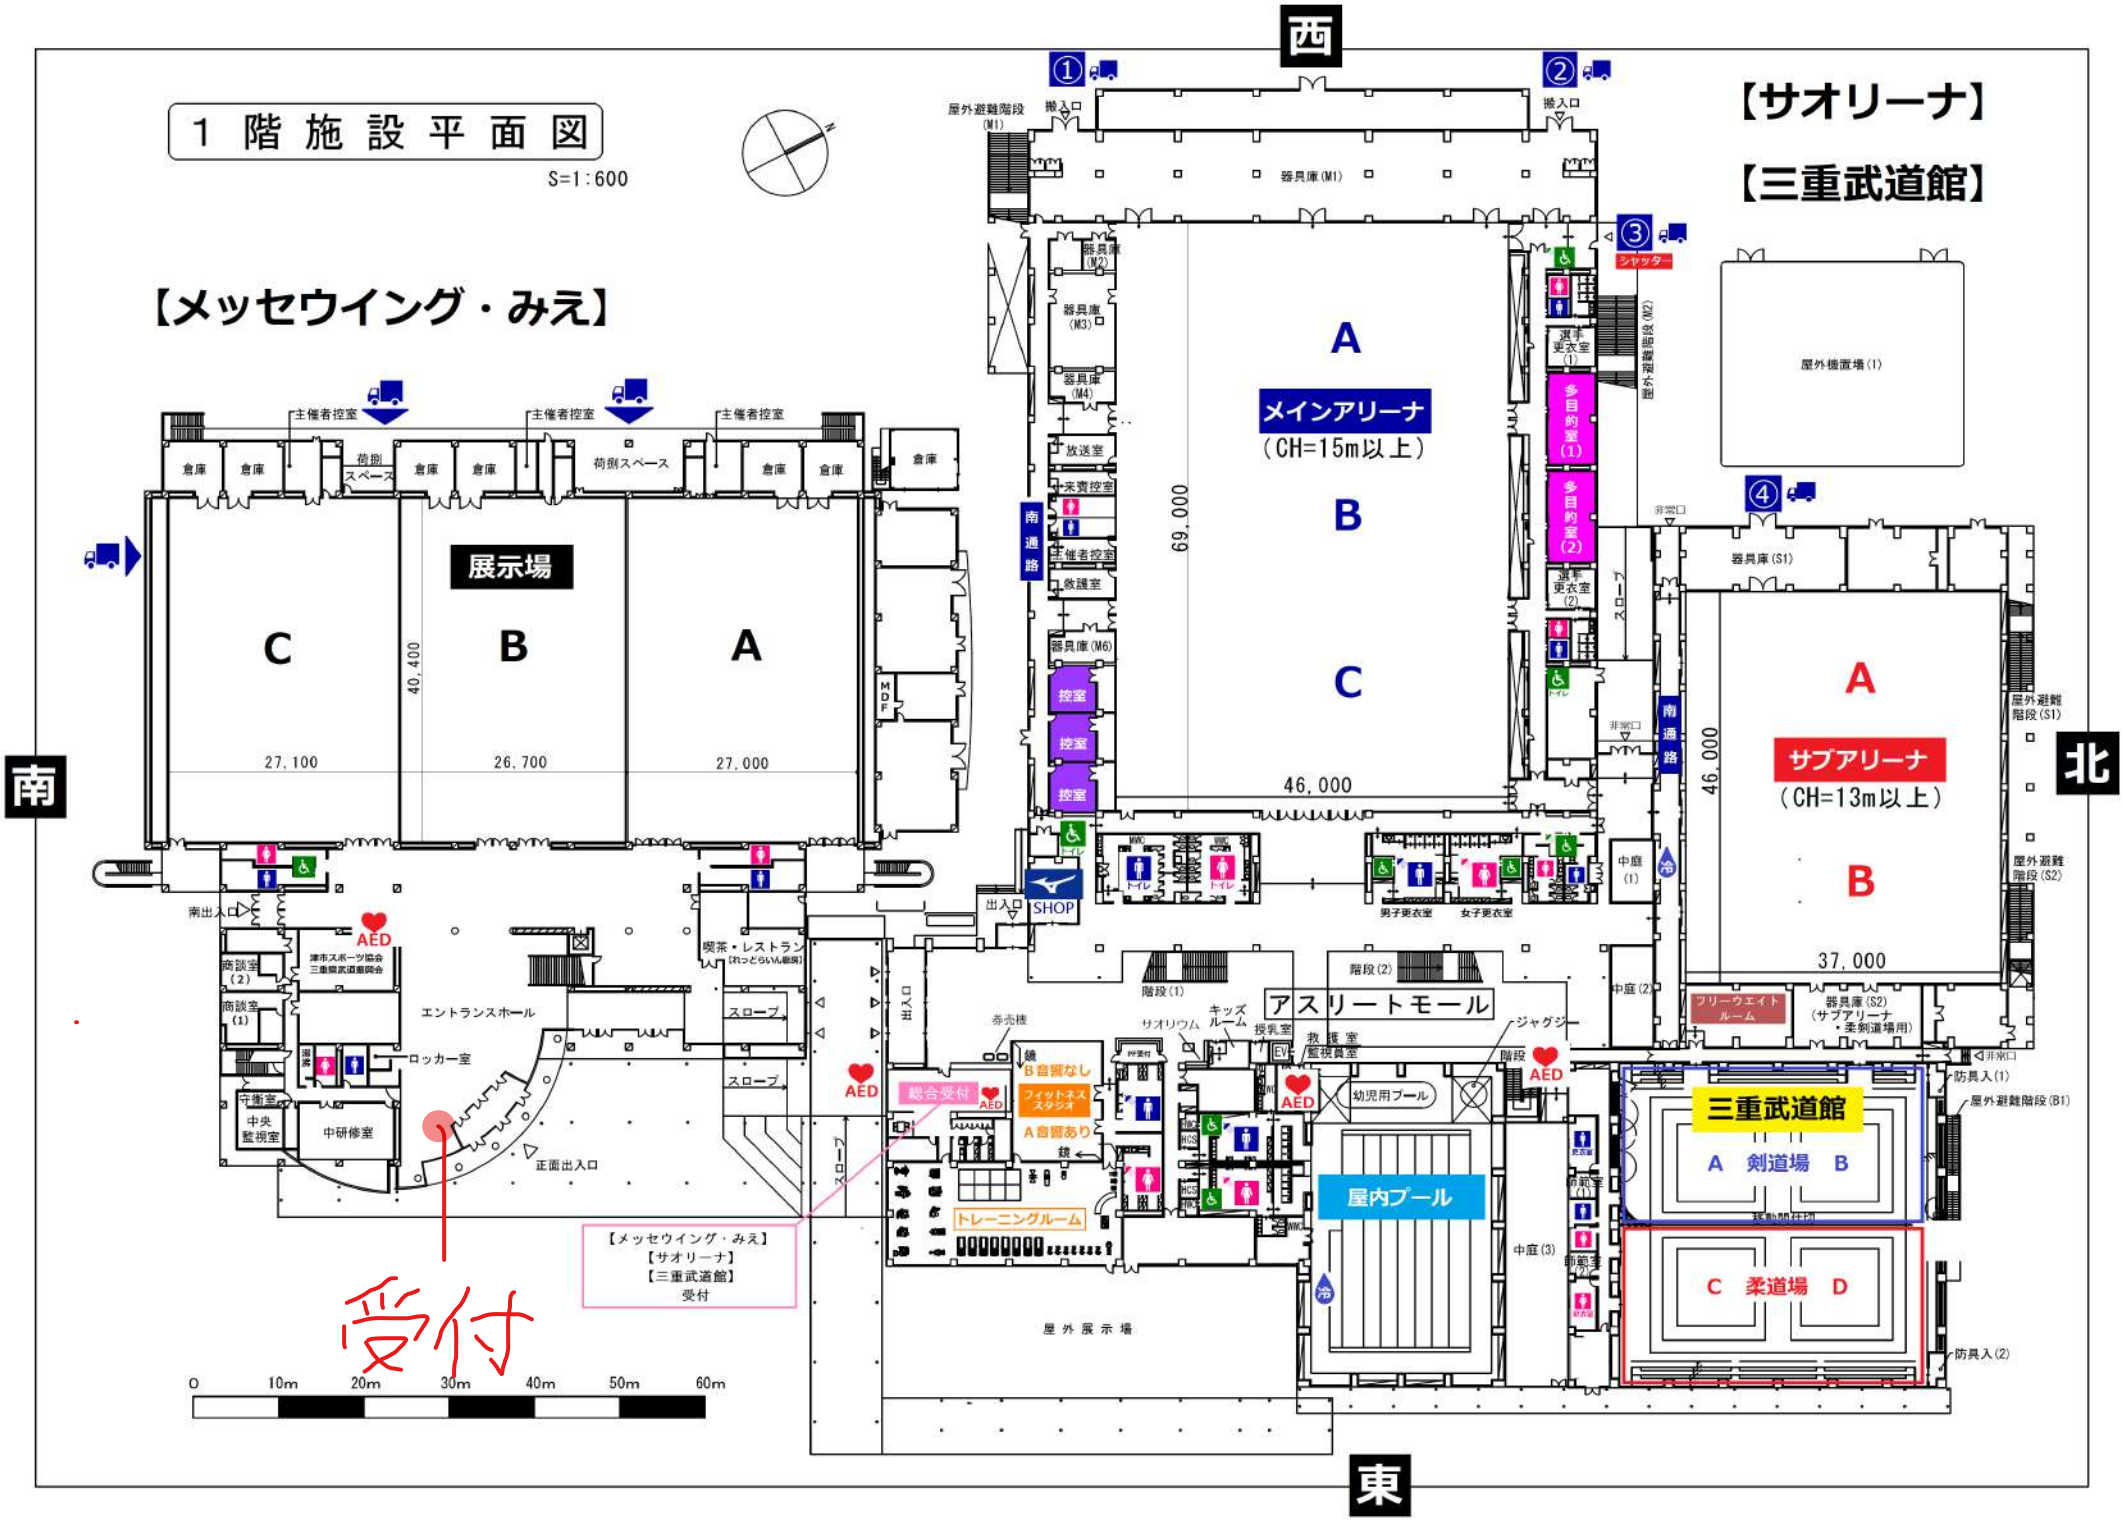
S=1:600